


SCHEMA PIANO PRIMO RISTORANTE

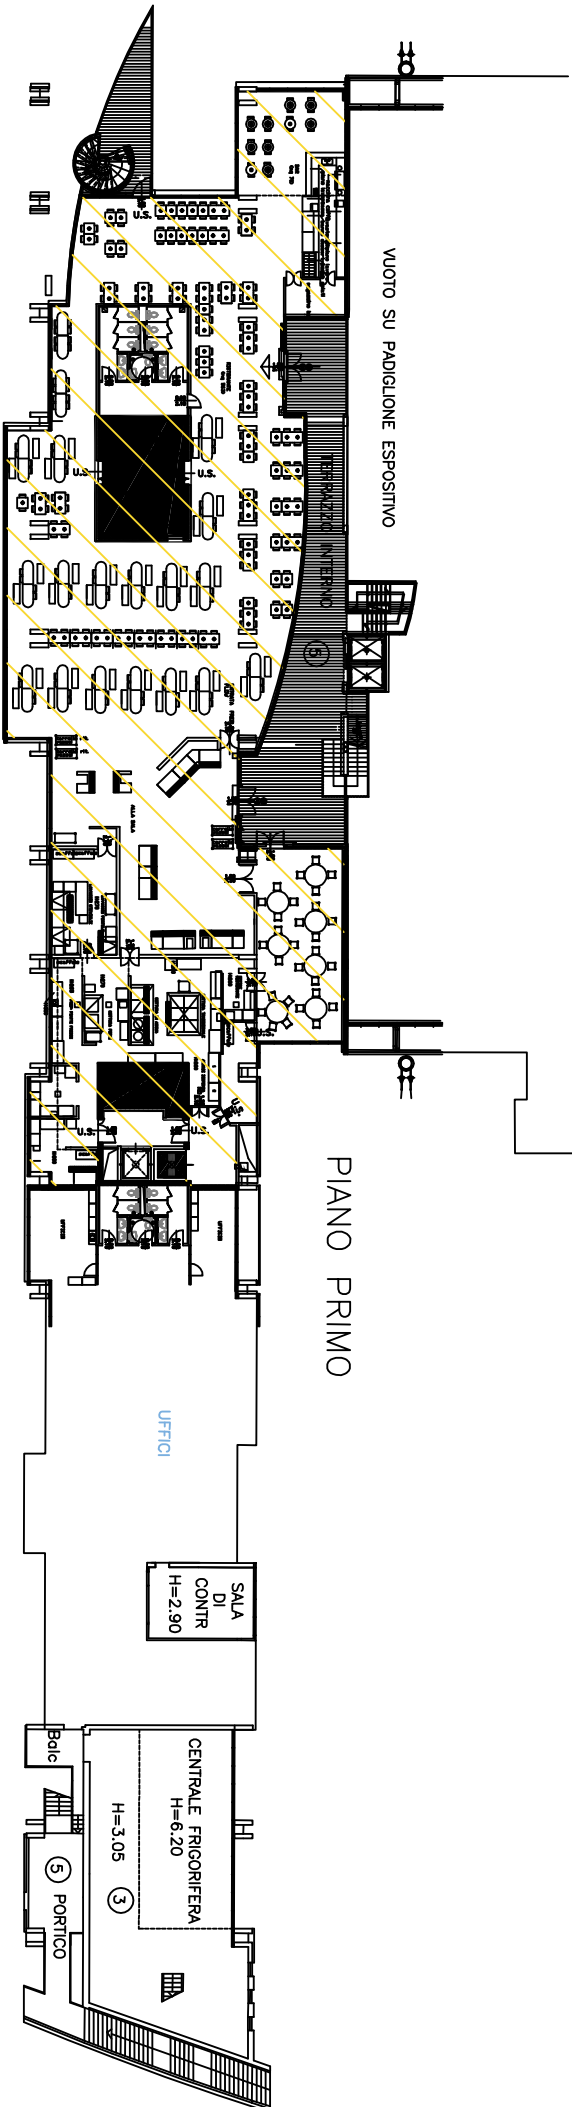


LEGENDA



SPAZI DEDICATI AL RISTORANTE




LEGENDA
SPAZI DEDICATI AL RISTORANTE

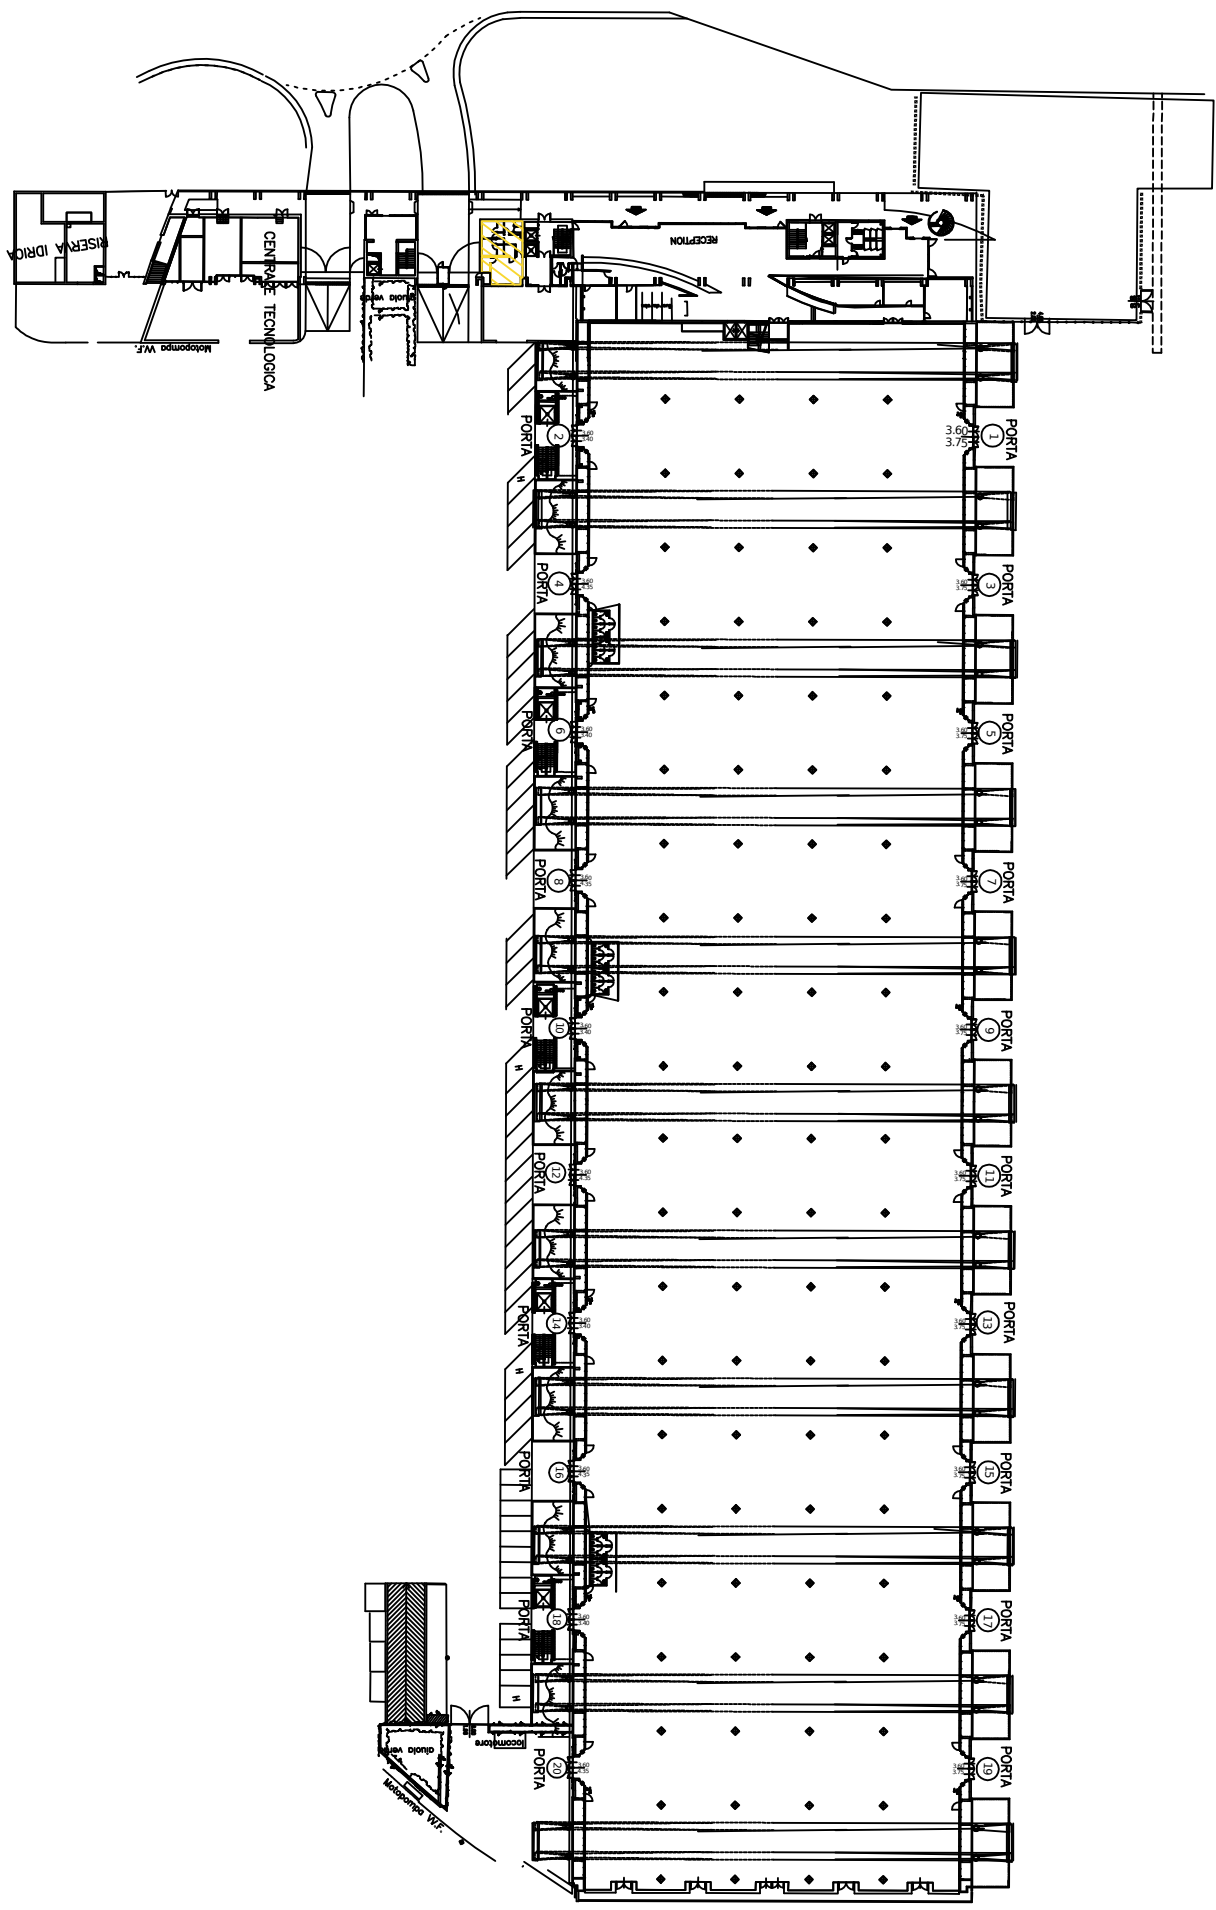



SCHEMA PADIGLIONE PIANO INTERRATO RISTORANTE

PIANO INTERRATO

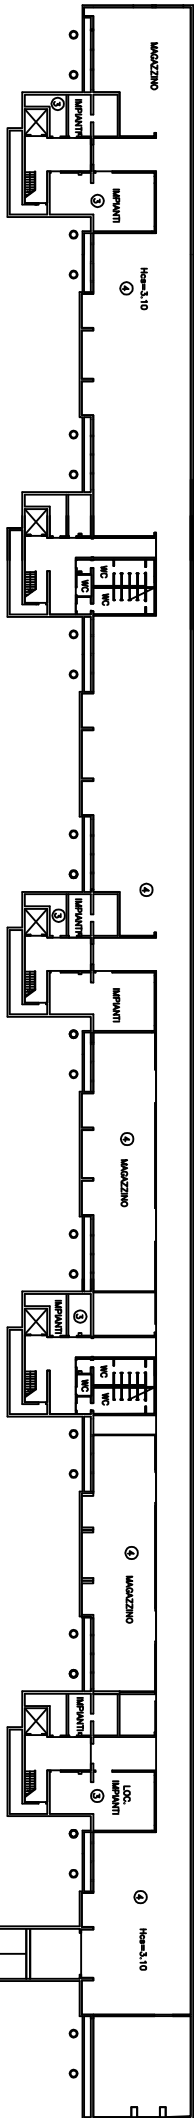

LEGENDA



SPAZI DEDICATI AL RISTORANTE

PIANO INTERRATO

