

ELABORATO PLANIMETRICO

Compilato da:
Verducci Paola
Iscritto all'albo:
Architetti
Prov. Brescia N. 01763

**Agenzia delle Entrate
CATASTO FABBRICATI
Ufficio Provinciale di
Brescia**

Comune di Brescia
Sezione: NCT Foglio: 159 Particella: 3


Protocollo n. 159328 del 7/09/18
Tipo Mappale n. del

Dimostrazione grafica dei subalterni

Scala 1 : 2000

SCHEDA 1 DI 3

PIANO TERRA

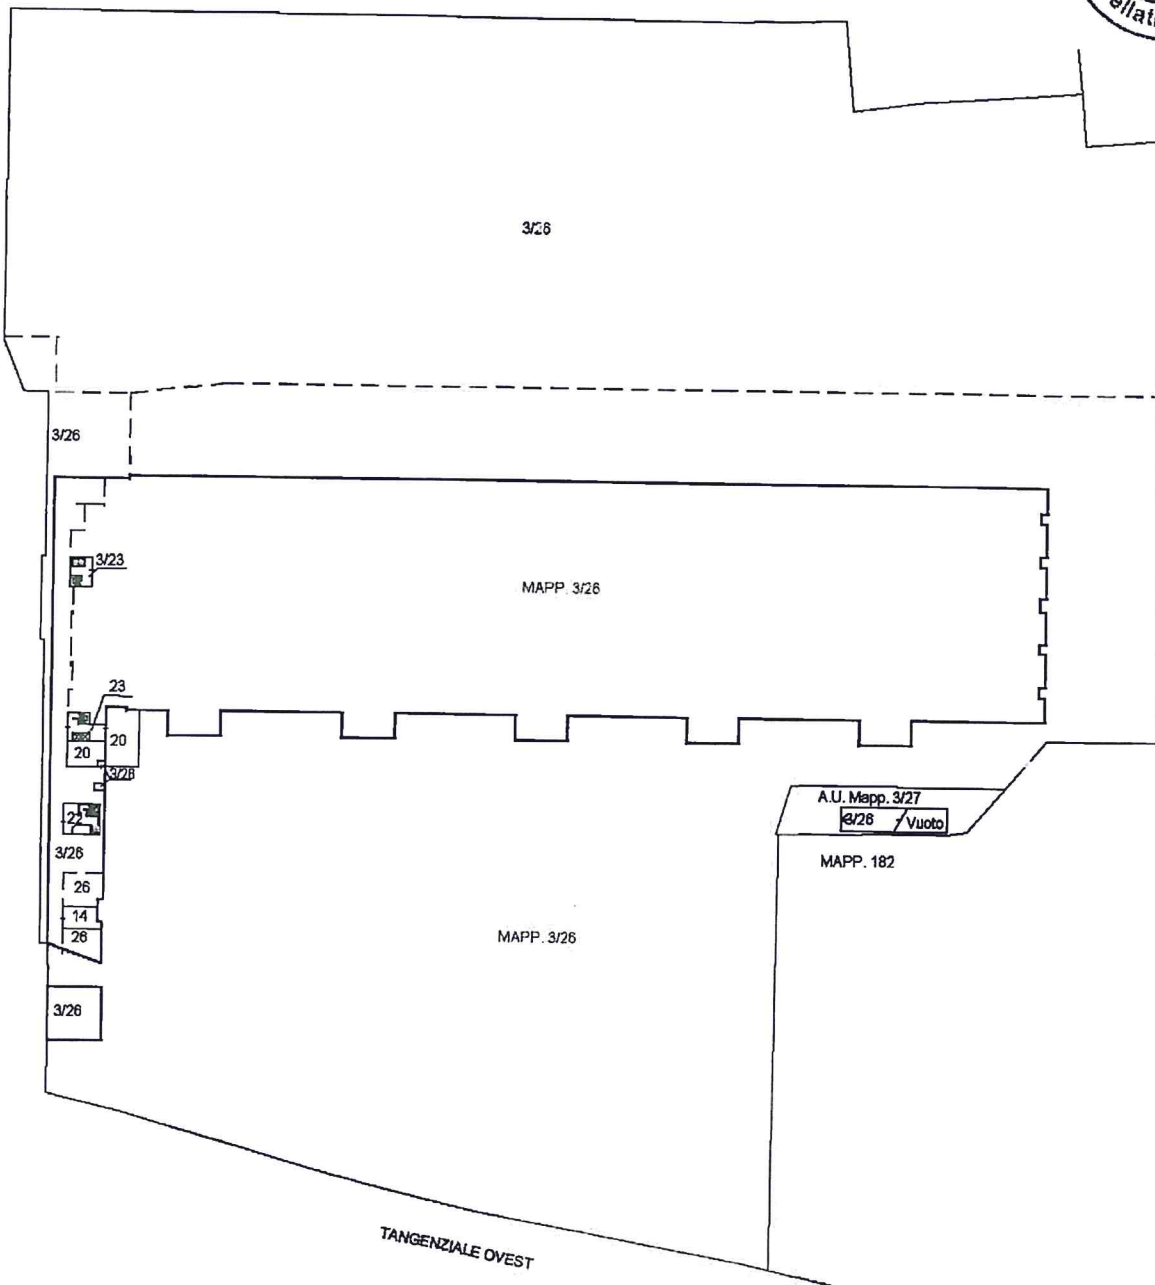

SCHEDA 3 DI 3



PIANO TERZO
(COPERTURA)

PIANO SECONDO

