


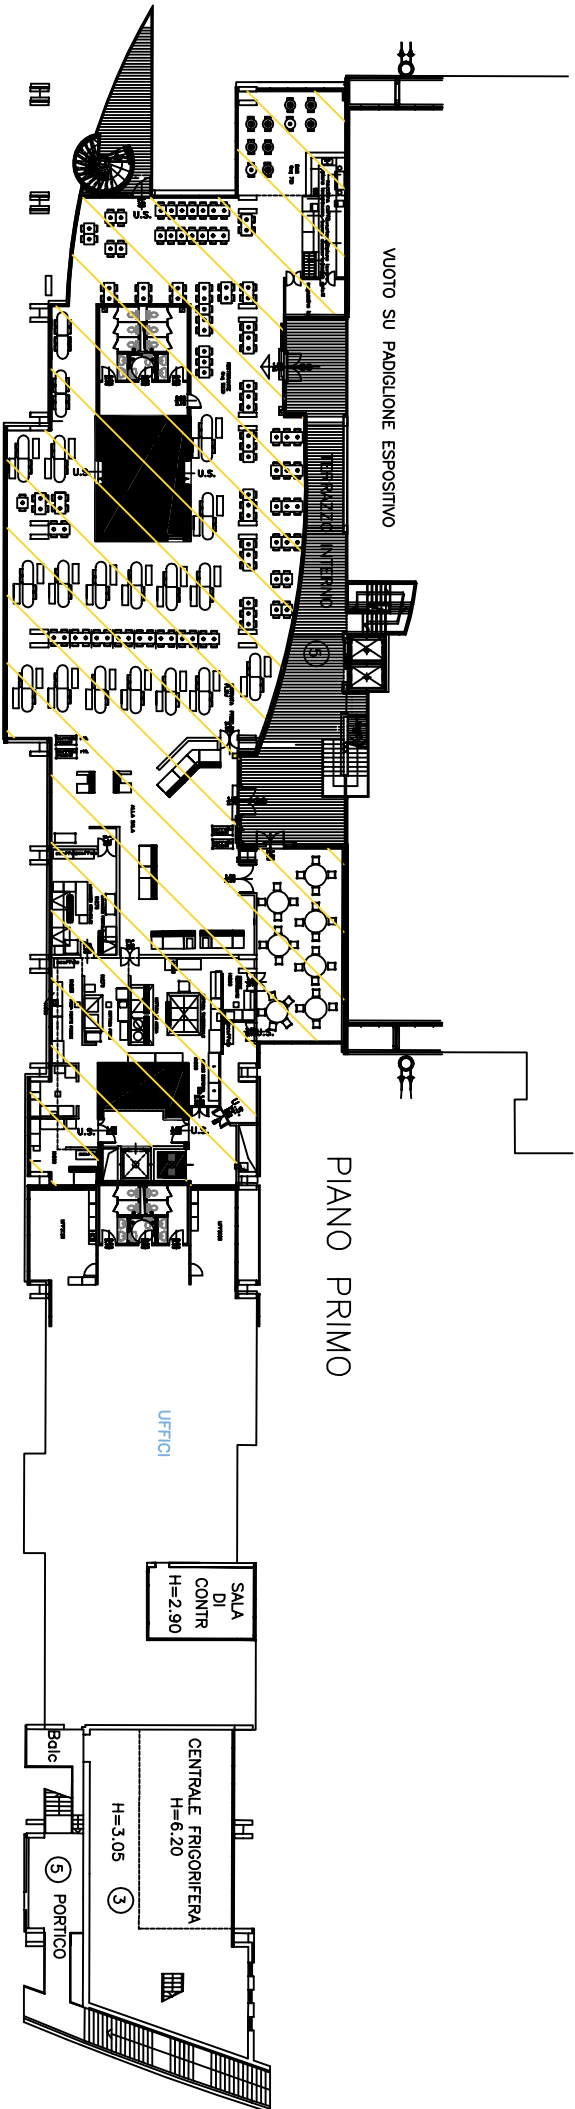


SCHEMA PIANO PRIMO RISTORANTE



LEGENDA



SPAZI DEDICATI AL RISTORANTE

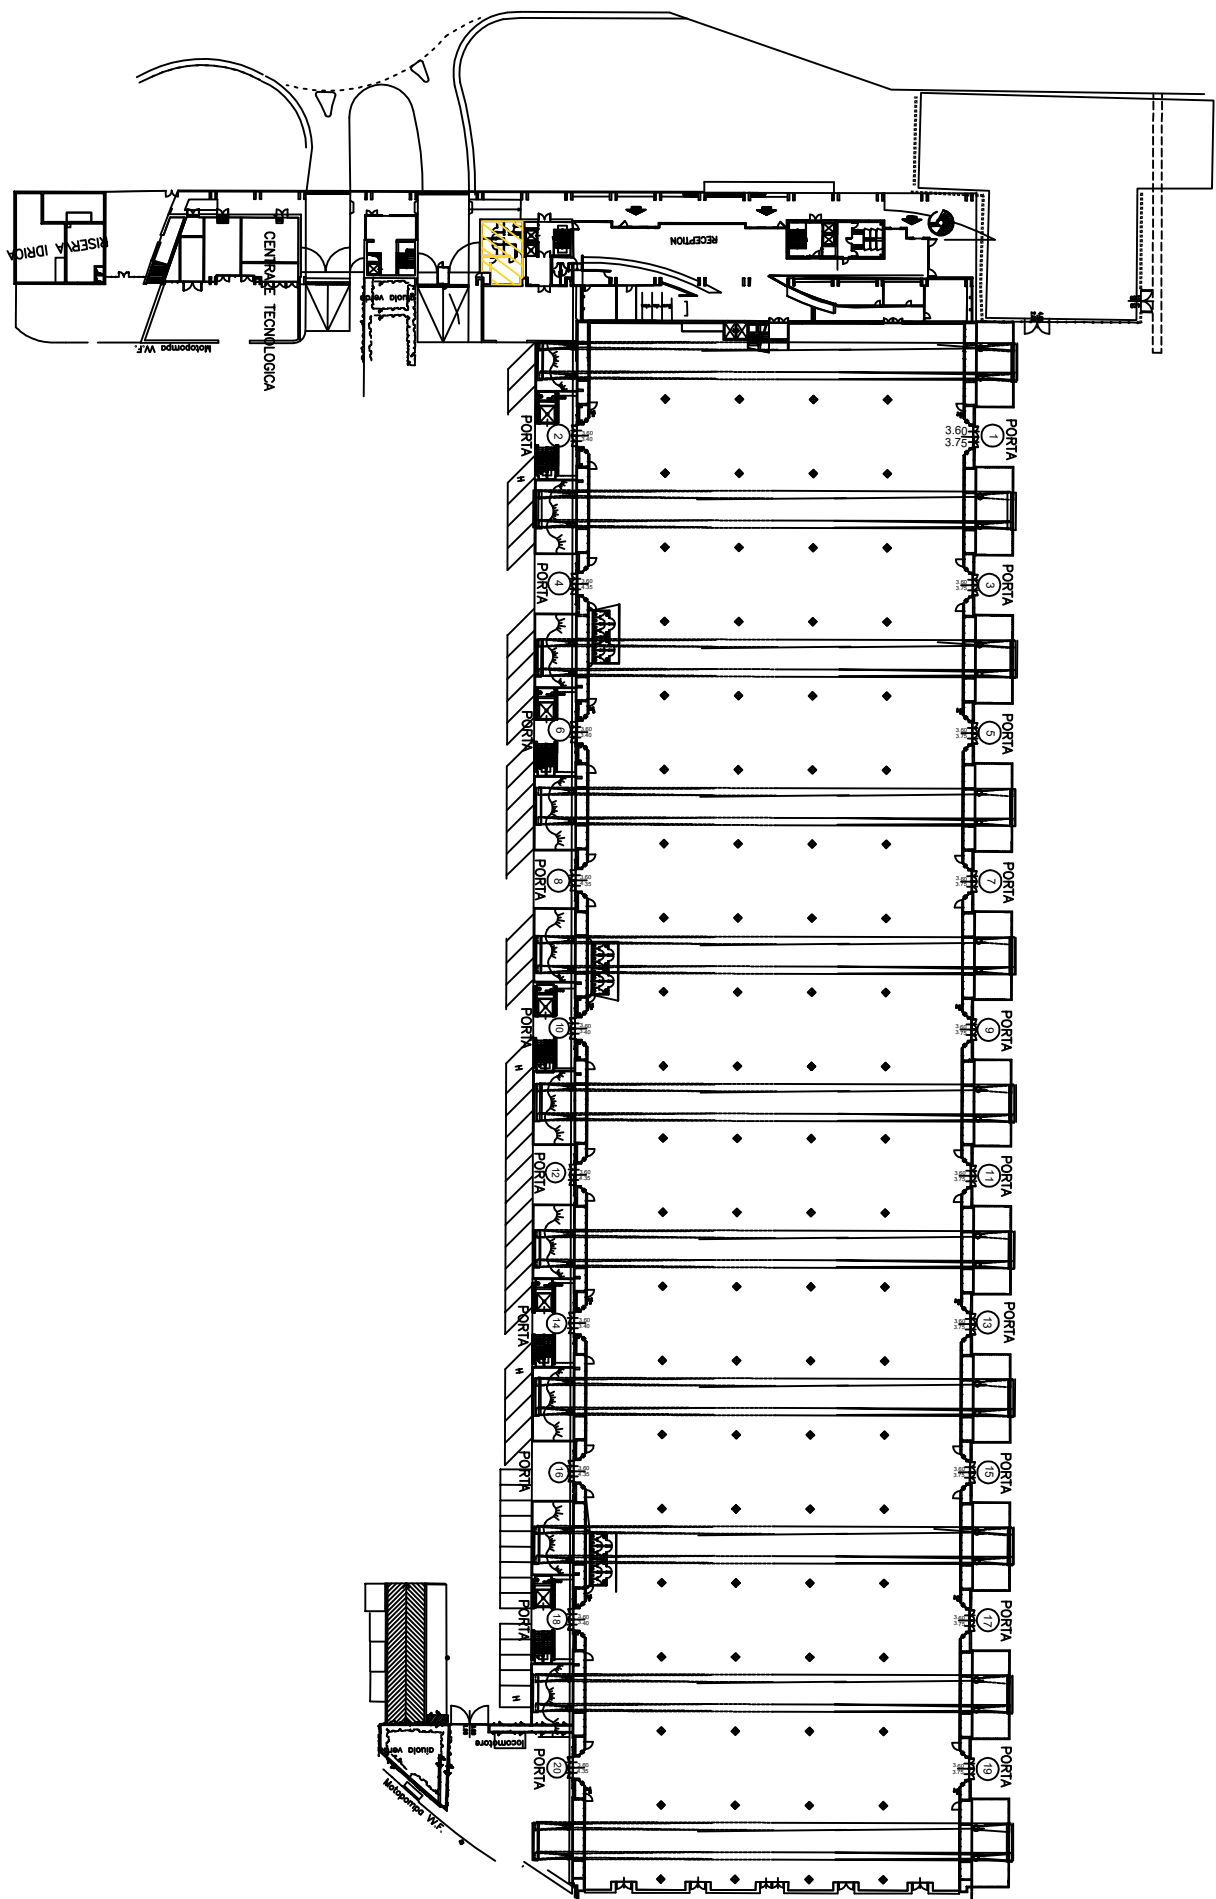

LEGENDA



SPAZI DEDICATI AL RISTORANTE

